



Samþykkt
 28 FEB. 2006
Hilma Gunnarsdóttir
 Byggingarfulltrúi uppsveita Ámessýslu

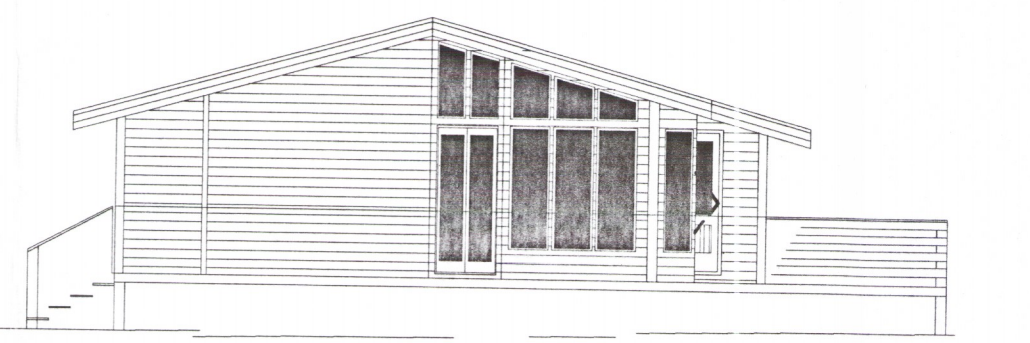

ÚTLIT SUÐUR Mkv 1:100



ÚTLIT AUSTUR Mkv 1:100

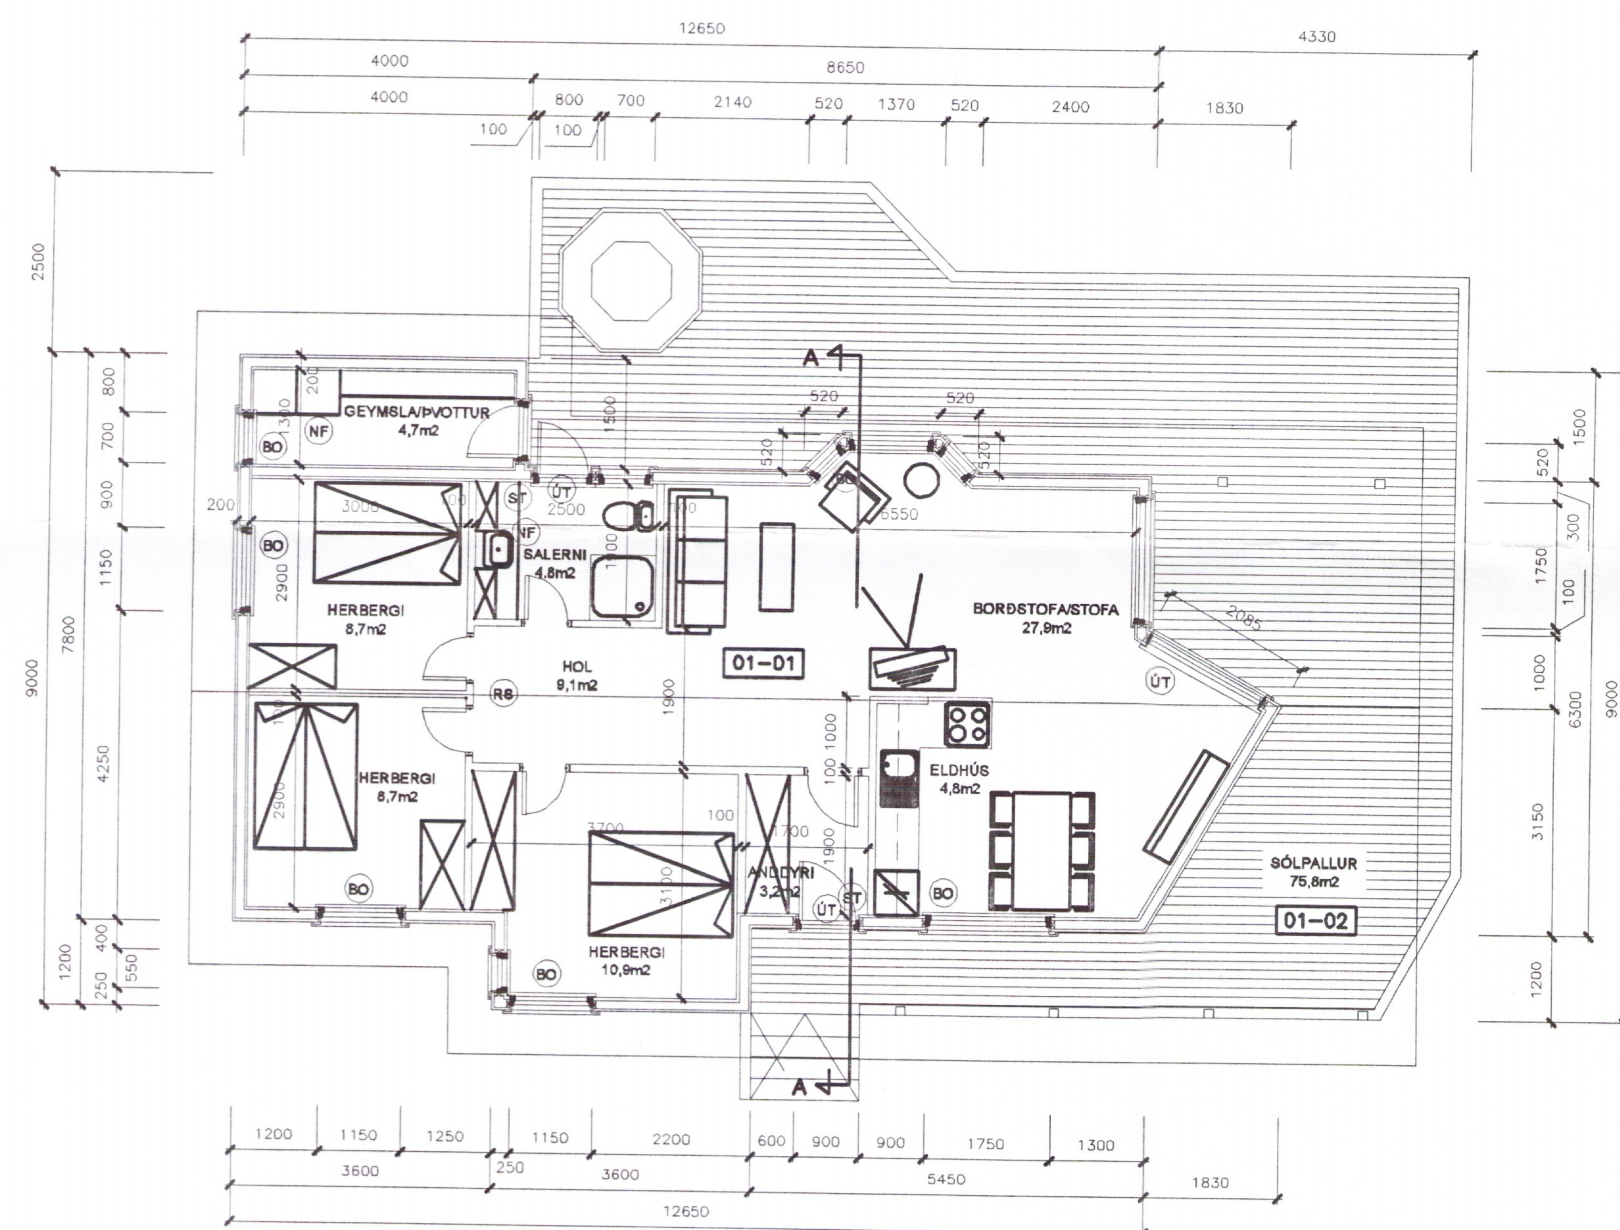

GRUNNMYND Mkv 1:100



ÚTLIT NORÐUR Mkv 1:100



ÚTLIT VESTUR Mkv 1:100

TEIKNISTOFA SIGURÐAR		VADNES, GRÍMSNESI 4357		
SIGURÐUR GUBJÓNSSON BYGGINGAEMEISTARI STAFNESVEGI 22, 245 SANDGERÐI		VEITUBRAUT 3, GRUNNMYND OG ÚTLIT		
Samþykkt <i>Sigurður Gunnarsson</i>	Stað A2	Dagsetning 10.10.2005	Talning nr. SHUS-5	BR.
Hannað SG.	Teknað LB	Mkv. 1:100	Blað 2/2	

SIGURÐUR GUBJÓNSSON
 KT: 020839-5389