


**Grunnmynd - 1.hæð**  
mkv: 1 : 100


**Skýringar:**

- GN Gólfkóti
- K Kóti
- BN Þakniðurfall
- GN Gólfniðurfall
- LR Loftþræsting
- R Reykskjnjari
- RL Rýmingaleið
- BO Björgunarpop
- IV Inntak vatns
- IR Inntak raflagnir
- 0101 Rýmisnúmer


2	12.02.2025	Uppfært rými	HJ
1	12.02.2025	Viðbætt rýmisnúmer	HJ
Útg.	Dags.	Skýring	Br.af:
<h1>HJARK</h1>			
Verkegund	Nýbygging		
Verkhelti	Frístundahús		
Heimilisfang	Bringur 23		
Teikning	Aðaluppdráttur		
	Grunnmynd 1.hæð		
Mkv.	As indicated		
Dags.	02.06.2023		
Teiknað af:	VÓB/AKJ		
Hannað af:	Hulda Jónsdóttir		
Samþykkt:			
Hulda Jónsdóttir, arkitekt FAL		hulda@hjark.is / 8650649	
Kt. 2811862219		www.hjark.is	
VerkNr.	TeiknNr.	Blaðastærð	Útgáfa
1040	A1.01.01	A1	2

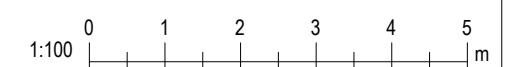


Orkuleg og afrit teikninga, að hluta eða heild, er höf samþykki höfundara eða ákveðnum höfundalaga.

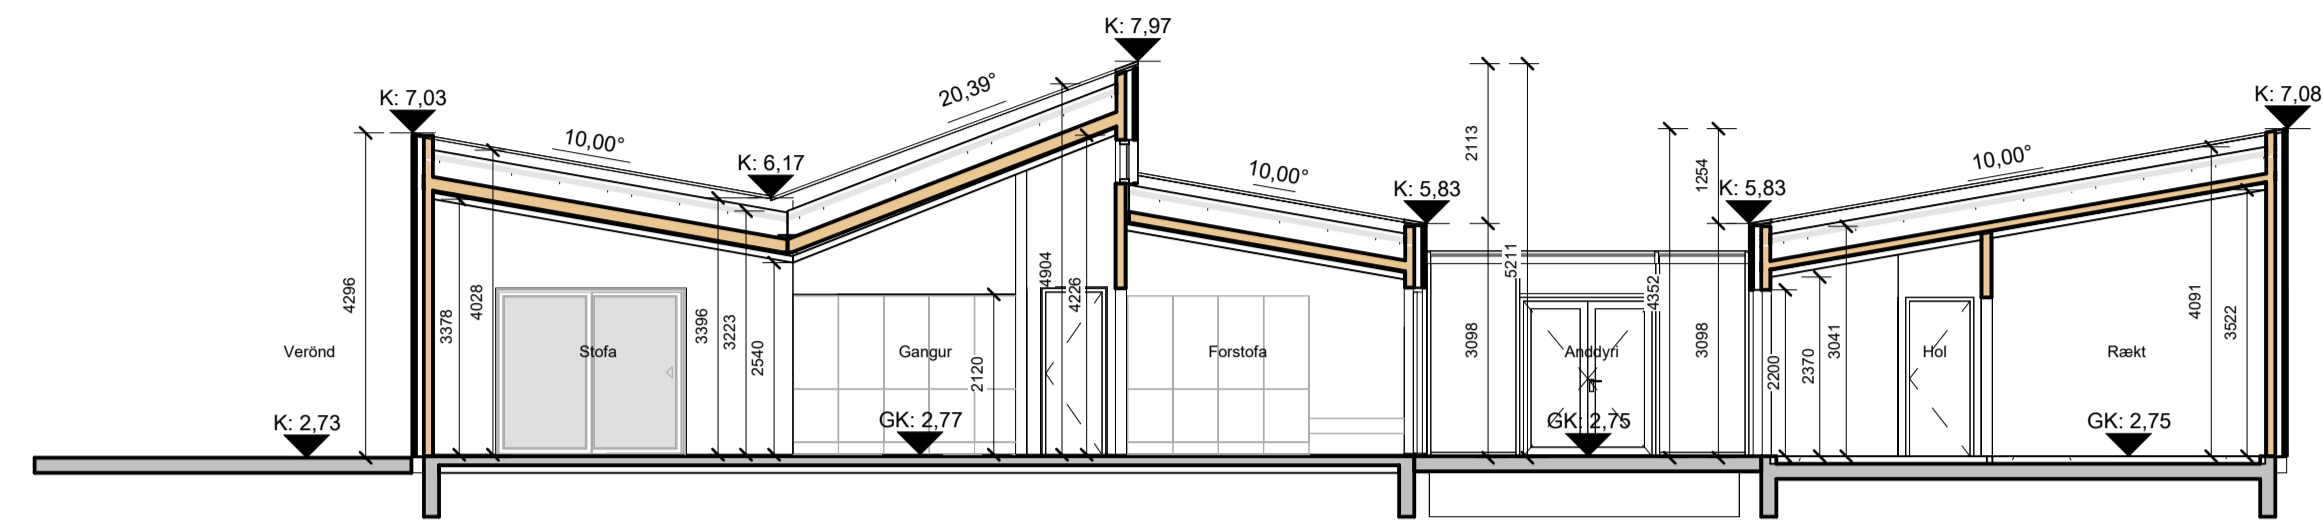


**Sneiðing A-A**  
mkv: 1 : 100

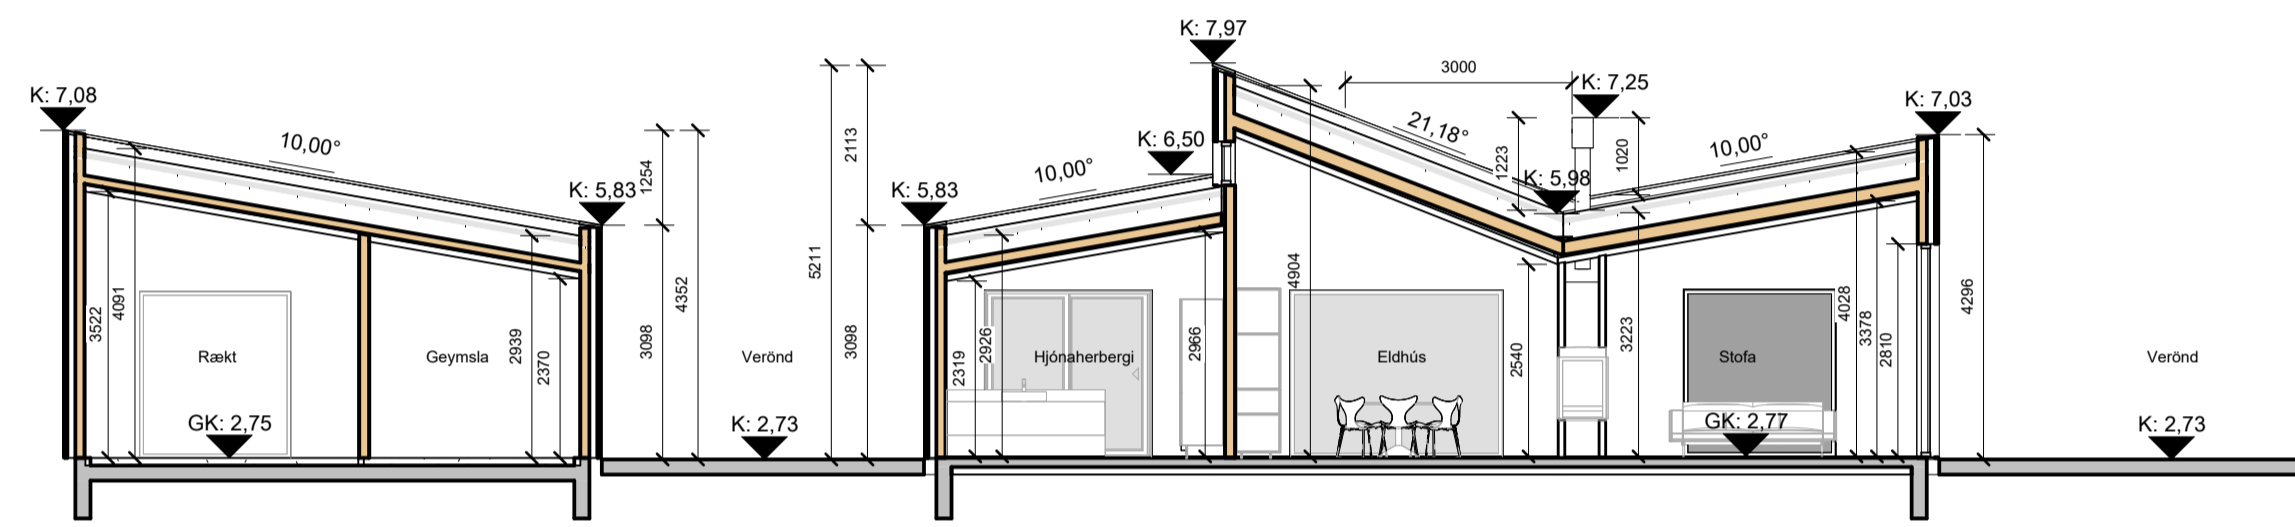


**Sneiðing B-B**  
mkv: 1 : 100

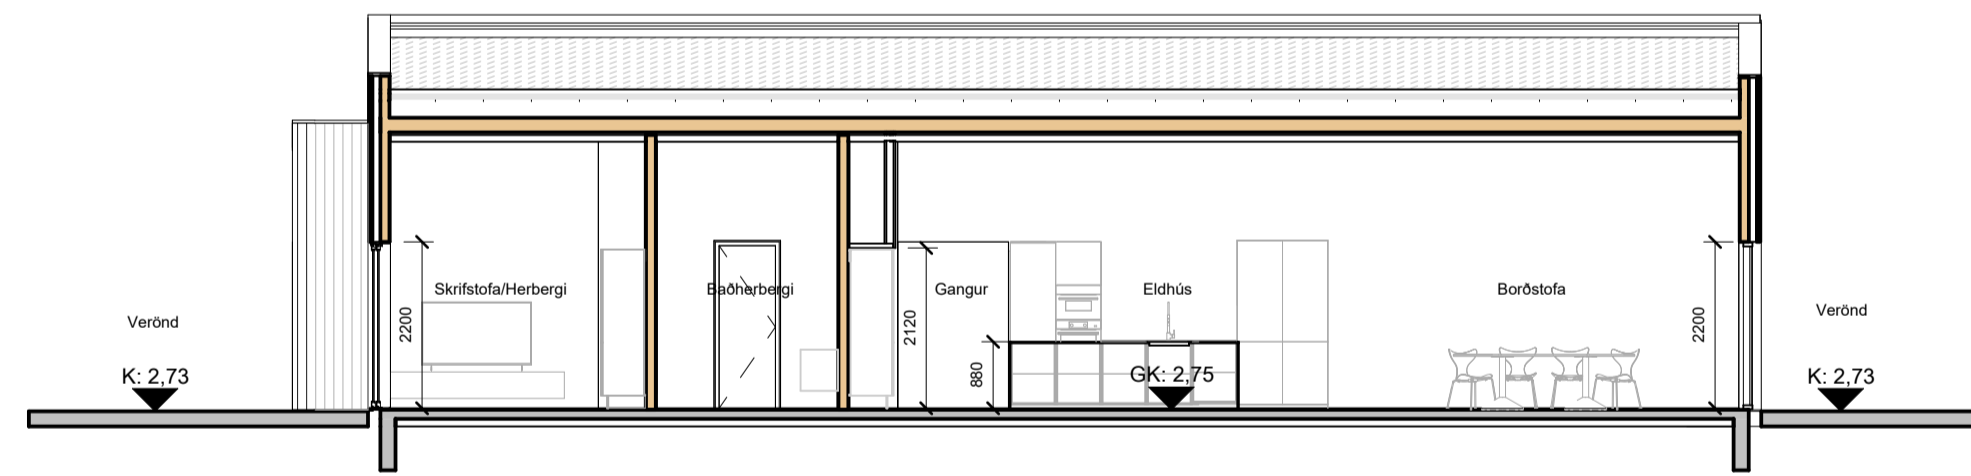


**Sneiðing C-C**  
mkv: 1 : 100

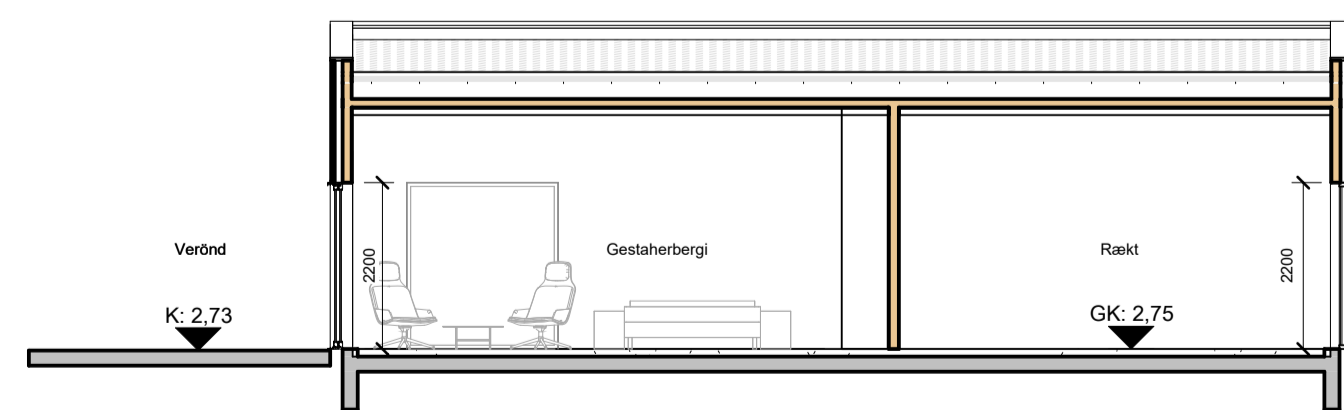


**Sneiðing 1-1**  
mkv: 1 : 100

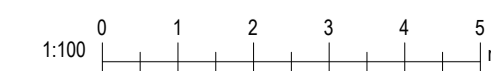


Útg.	Dags.	Skýring	Br.af.
<b>HJARK</b>			
Verkegund	Nýbygging		
Verkefni	Frístundahús		
Heimilisfang	Bringur 23		
Teikning	Aðaluppdráttur		
	Snið		
Mkv.	1 : 100		
Dags.	02.06.2023		
Teiknað af:	VÓB/AKJ		
Hannað af:	Hulda Jónsdóttir		
Samþykkt:			
Hulda Jónsdóttir, arkitekt FAL kt. 2811862219		hulda@hjark.is / 8650649 www.hjark.is	
VerkNr.	TeiknNr.	Blaðastærð	Útgáfa
1040	A1.02.01	A1	

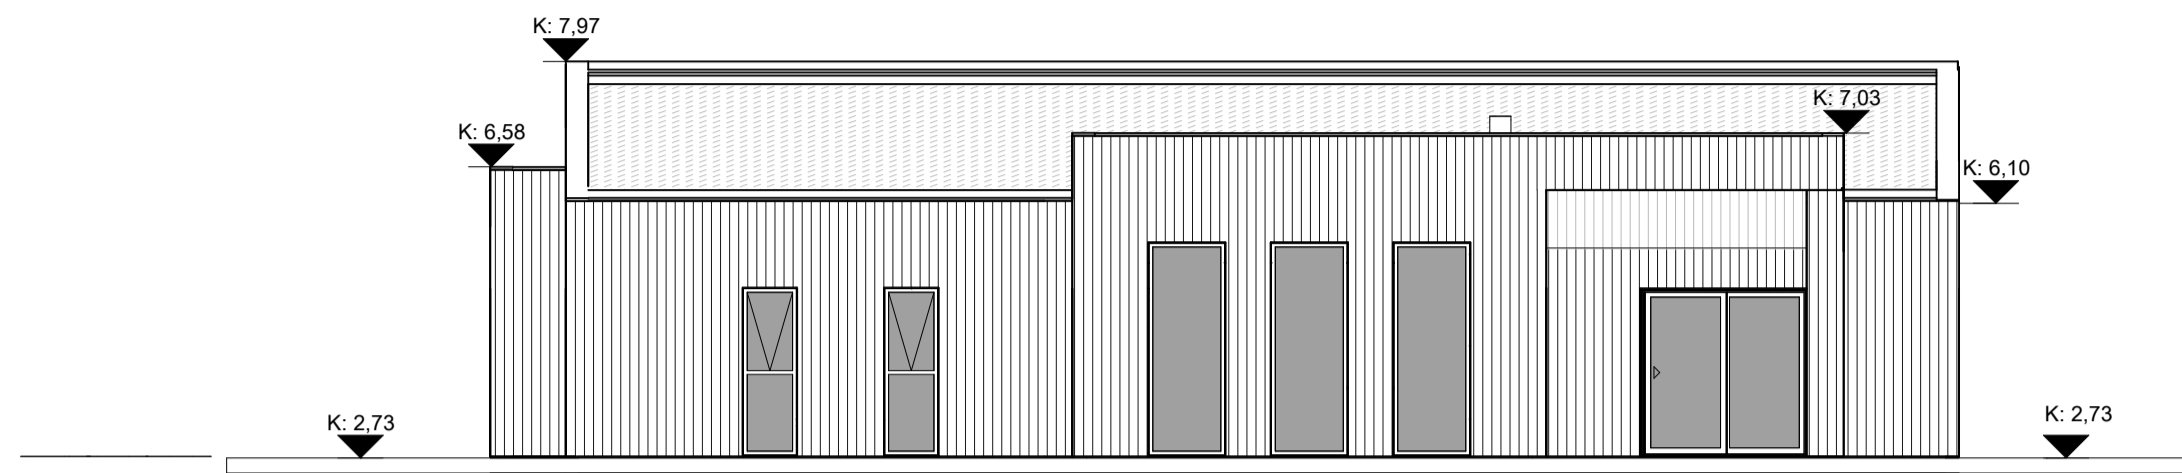


**Útlit - Austur**  
mkv: 1 : 100

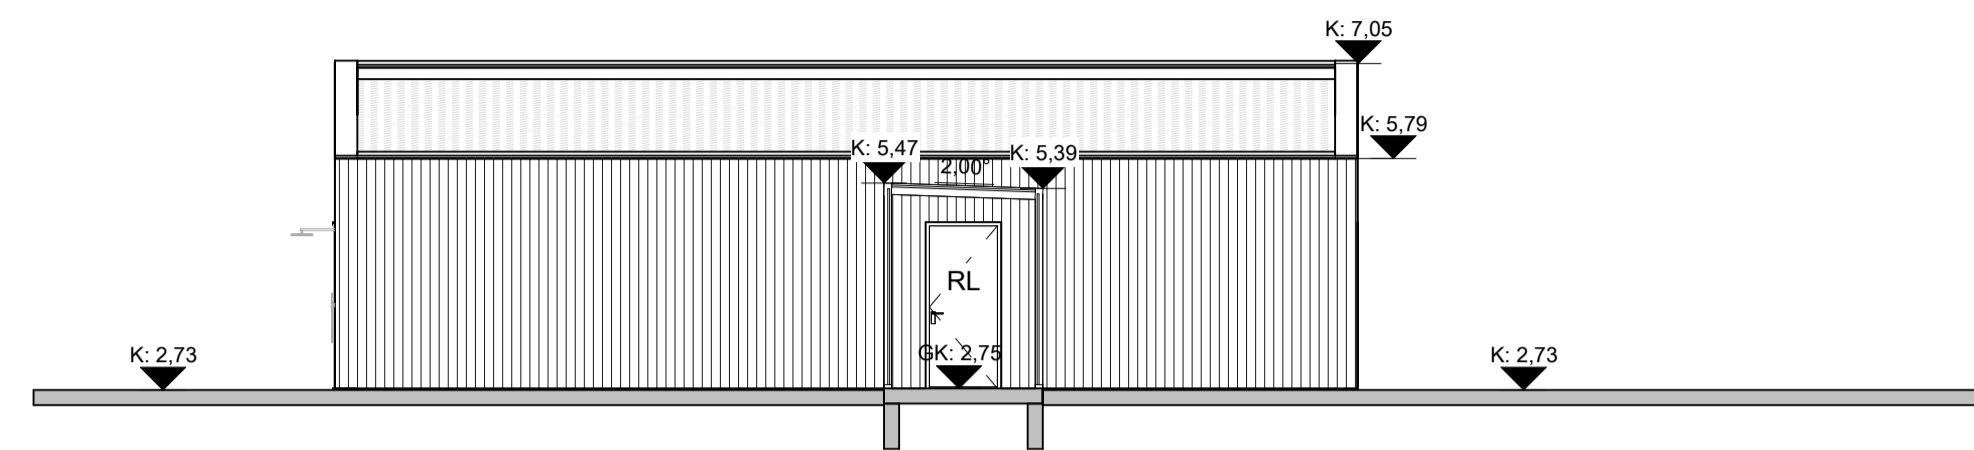


**Útlit - Austur 2**  
mkv: 1 : 100

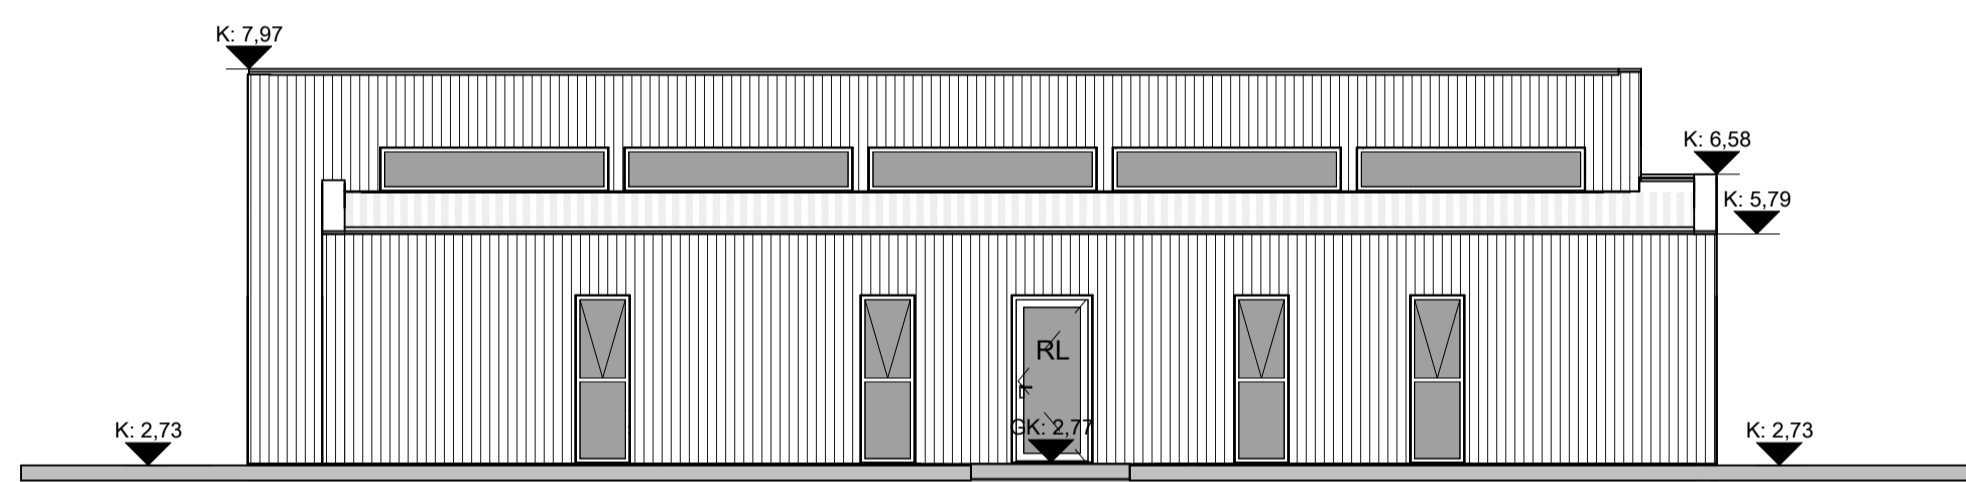


**Útlit - Vestur**  
mkv: 1 : 100

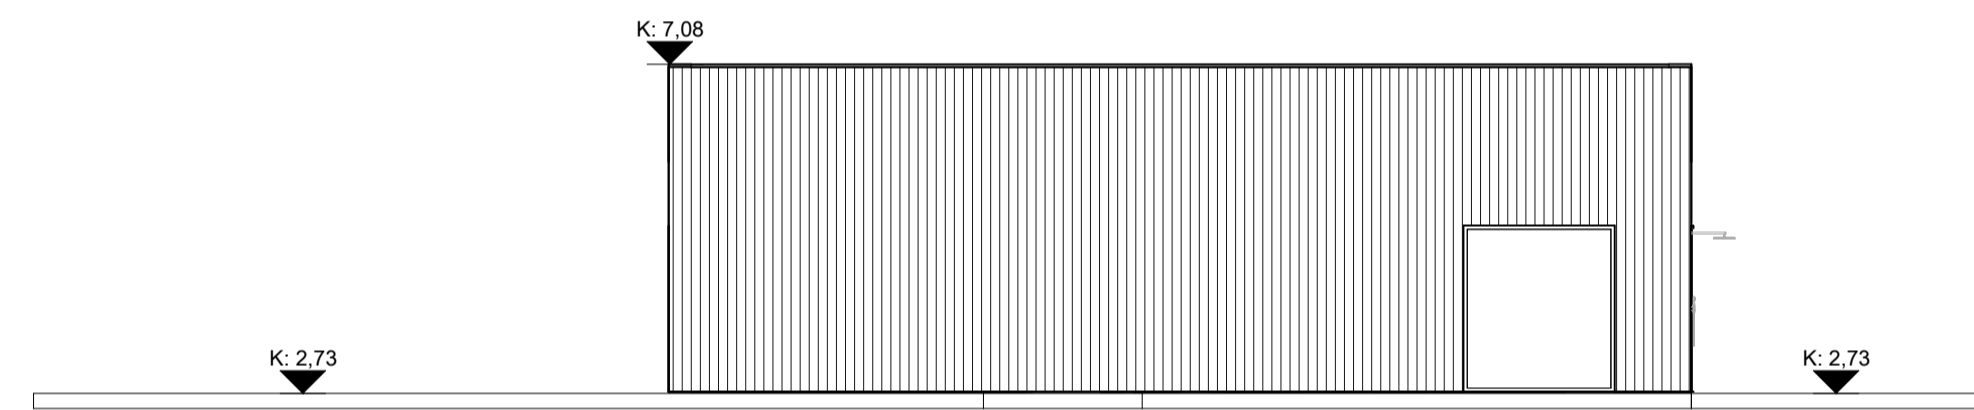

**Útlit - Vestur 2**  
mkv: 1 : 100

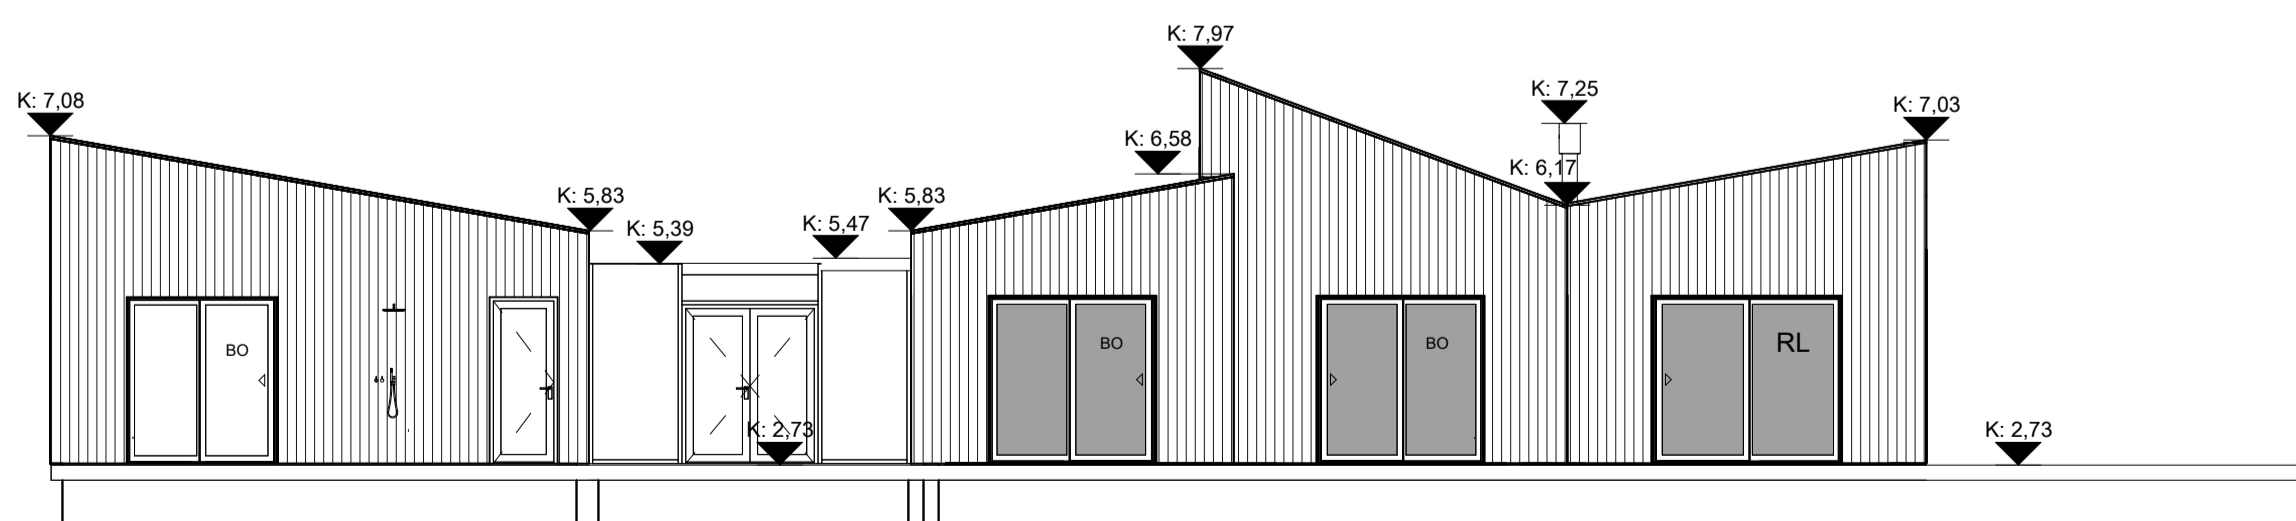


**Útlit - Suður**  
mkv: 1 : 100

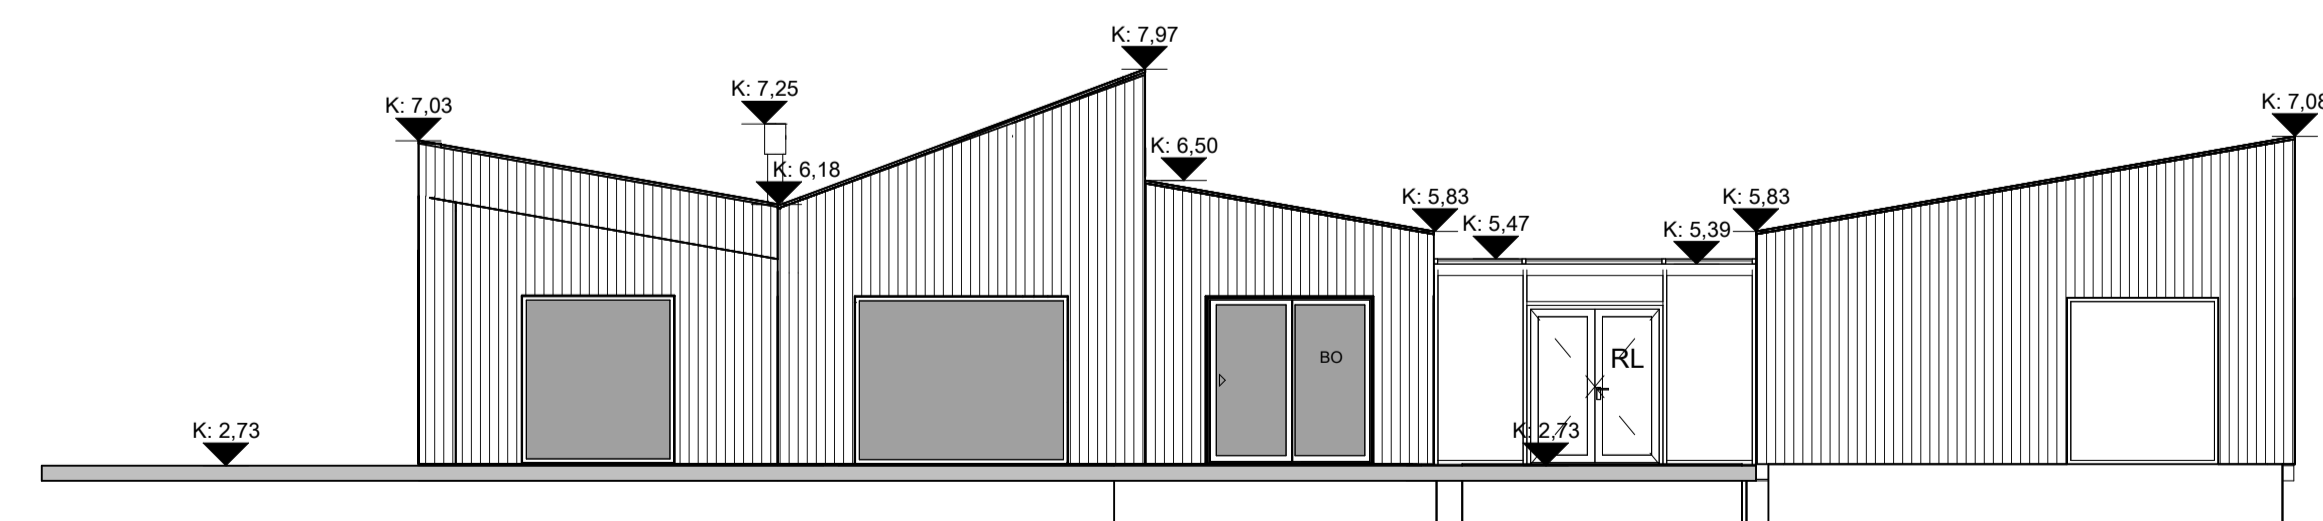

**Útlit - Norður**  
mkv: 1 : 100

Útg.	Dags.	Skýring	Br.af.
<b>HJARK</b>			
Verkegund	Nýbygging		
Verkheiti	Fristundahús		
Heimilisfang	Bringur 23		
Teikning	Aðaluppdráttur		
	Útlit		
Mkv.	1 : 100		
Dags.	02.06.2023		
Teiknað af:	VÓB/AKJ		
Hannað af:	Hulda Jónsdóttir		
Samþykkt:			
Hulda Jónsdóttir, arkitekt FAL kt. 2811862219		hulda@hjark.is / 8650649 www.hjark.is	
VerkNr.	TeiknNr.	Blaðastærð	Útgáfa
1040	A1.03.01	A1	

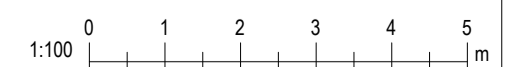

Orskild og aftalænging, að hluta eða heild, er höfð samþykki höfundara. Aðildin höfundaranna.

Útdráttur: 02.06.2023  
Vísib. 12.2.2025 12:53:53